


Експлікація будівель та споруд			
№ п/п	Найменування	Площа загальної	Примітки

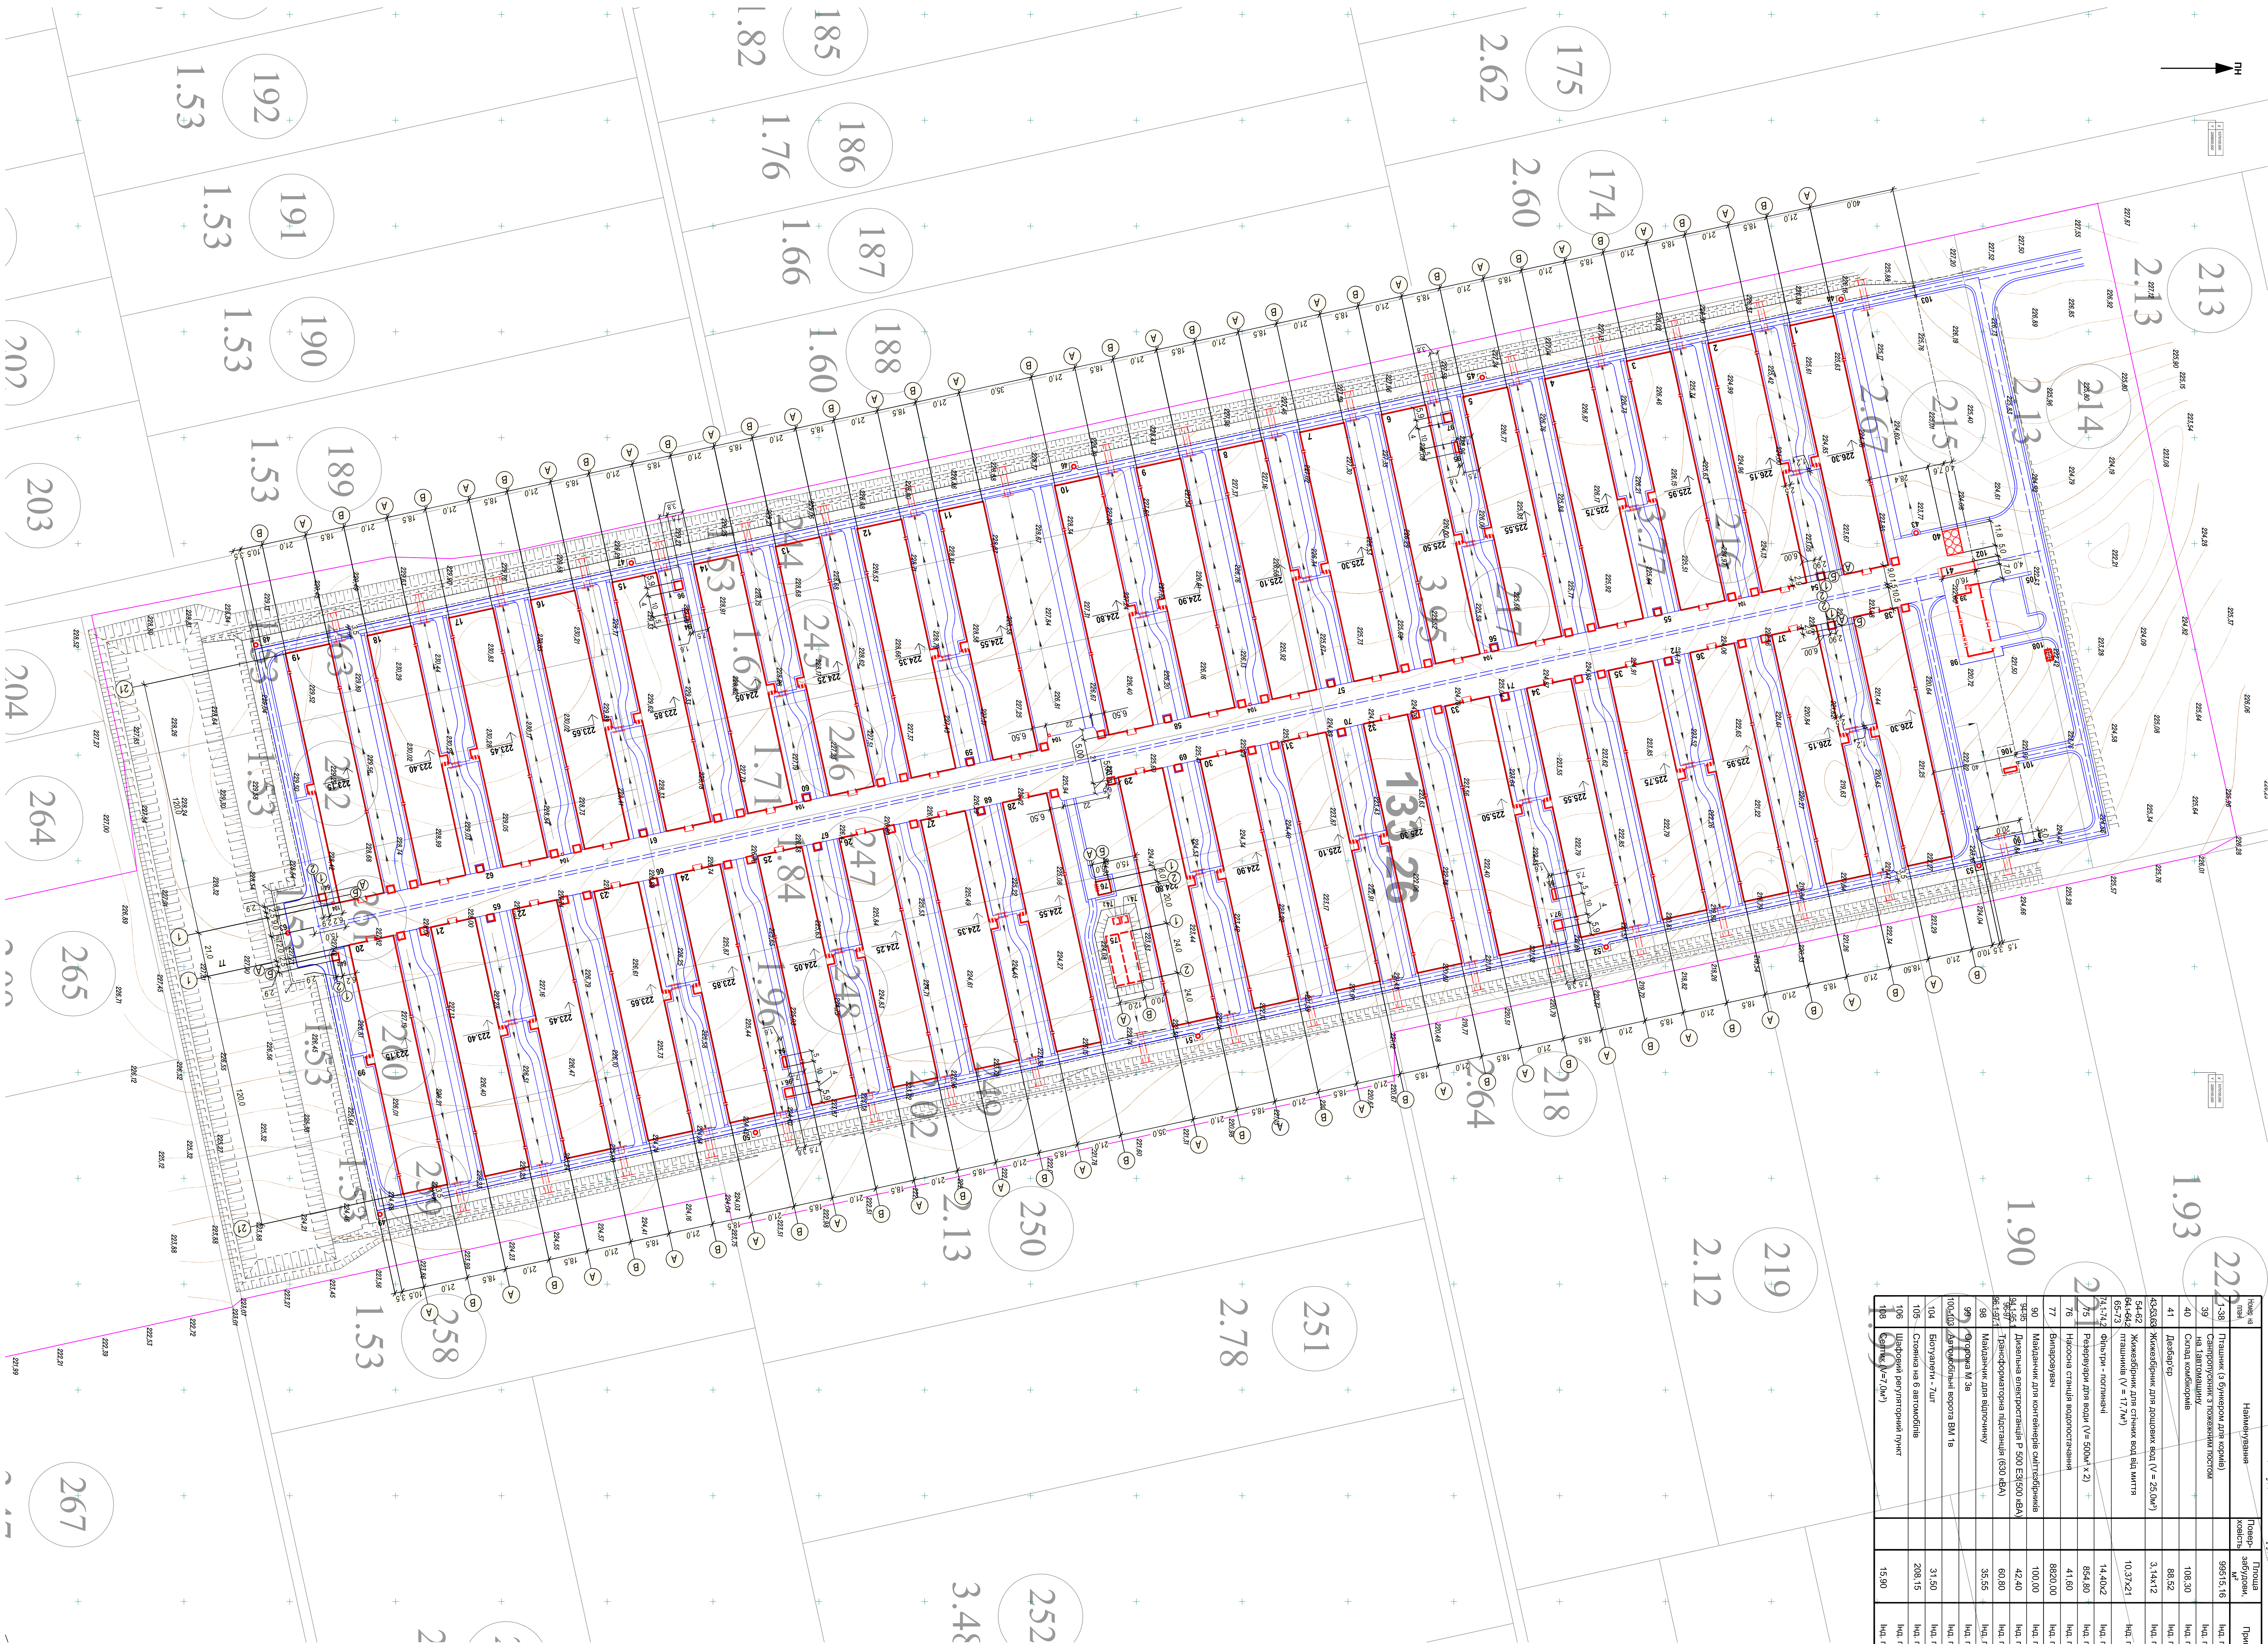

			Погоджено		
Інв.ном.	Підпис і дата	Зам.інв.ном.	Електротех.від.		
			Буд.від.		