


Експлікація будівель і споруд

Номер споруди	Найменування	Категорія	Примітка
1	Відділення приймання зерна з автотранспорту, у тому числі:	В	проект
1.1...1.2	Автомобілерозвантажувач з навісом	В	проект
2	Робоча зерноочисна вежа, у тому числі:	Вз	проект
2.1	Норійна вежа	Вз	проект
2.2	Відділення очистки зерна	В	проект
2.3	Відділення тимчасового зберігання відходів	Вз	проект
3	Відділення для зберігання вологого зерна, у тому числі:	Вз	проект
3.1...3.6	Силос з конусним днищем, ємністю 600 т	Вз	проект
4	Відділення сушки зерна, у тому числі:	Г	проект
4.1...4.2	Зерносушарка STRAHL 18000, продуктивністю 1750 т/сутки	Г	проект
5	Відділення відвантаження зерна на автотранспорт, у тому числі:	Вз	проект
	Бункер, ємністю 120 м ³		
6	Відділення завантаження залізничного транспорту з навісом, у тому числі:	Вз	проект
6.1...6.6	Бункер, ємністю 120 м ³		
7	Відділення для зберігання сухого очищеного зерна, у тому числі:	Вз	проект
7.1...7.4	Силос, $\Phi 22000$ мм, ємністю 5 000 т	Вз	проект
8	Відділення для зберігання сухого очищеного зерна, у тому числі:	Вз	проект
8.1...8.4	Силос, $\Phi 16500$ мм, ємністю 2 500 т	Вз	проект
9	Естакада для транспортерів	Вз	проект
10	Естакада для транспортерів	Вз	проект
11	Естакада для транспортерів	Вз	проект
12	Естакада для транспортерів	Вз	проект
13	Естакада для транспортерів	Вз	проект
14	Естакада для транспортерів	Вз	проект
15	Естакада для транспортерів	Вз	проект
16	Естакада для транспортерів	Вз	проект
17	Норійна вежа	Вз	проект
18	Ваги залізничні	Вз	проект

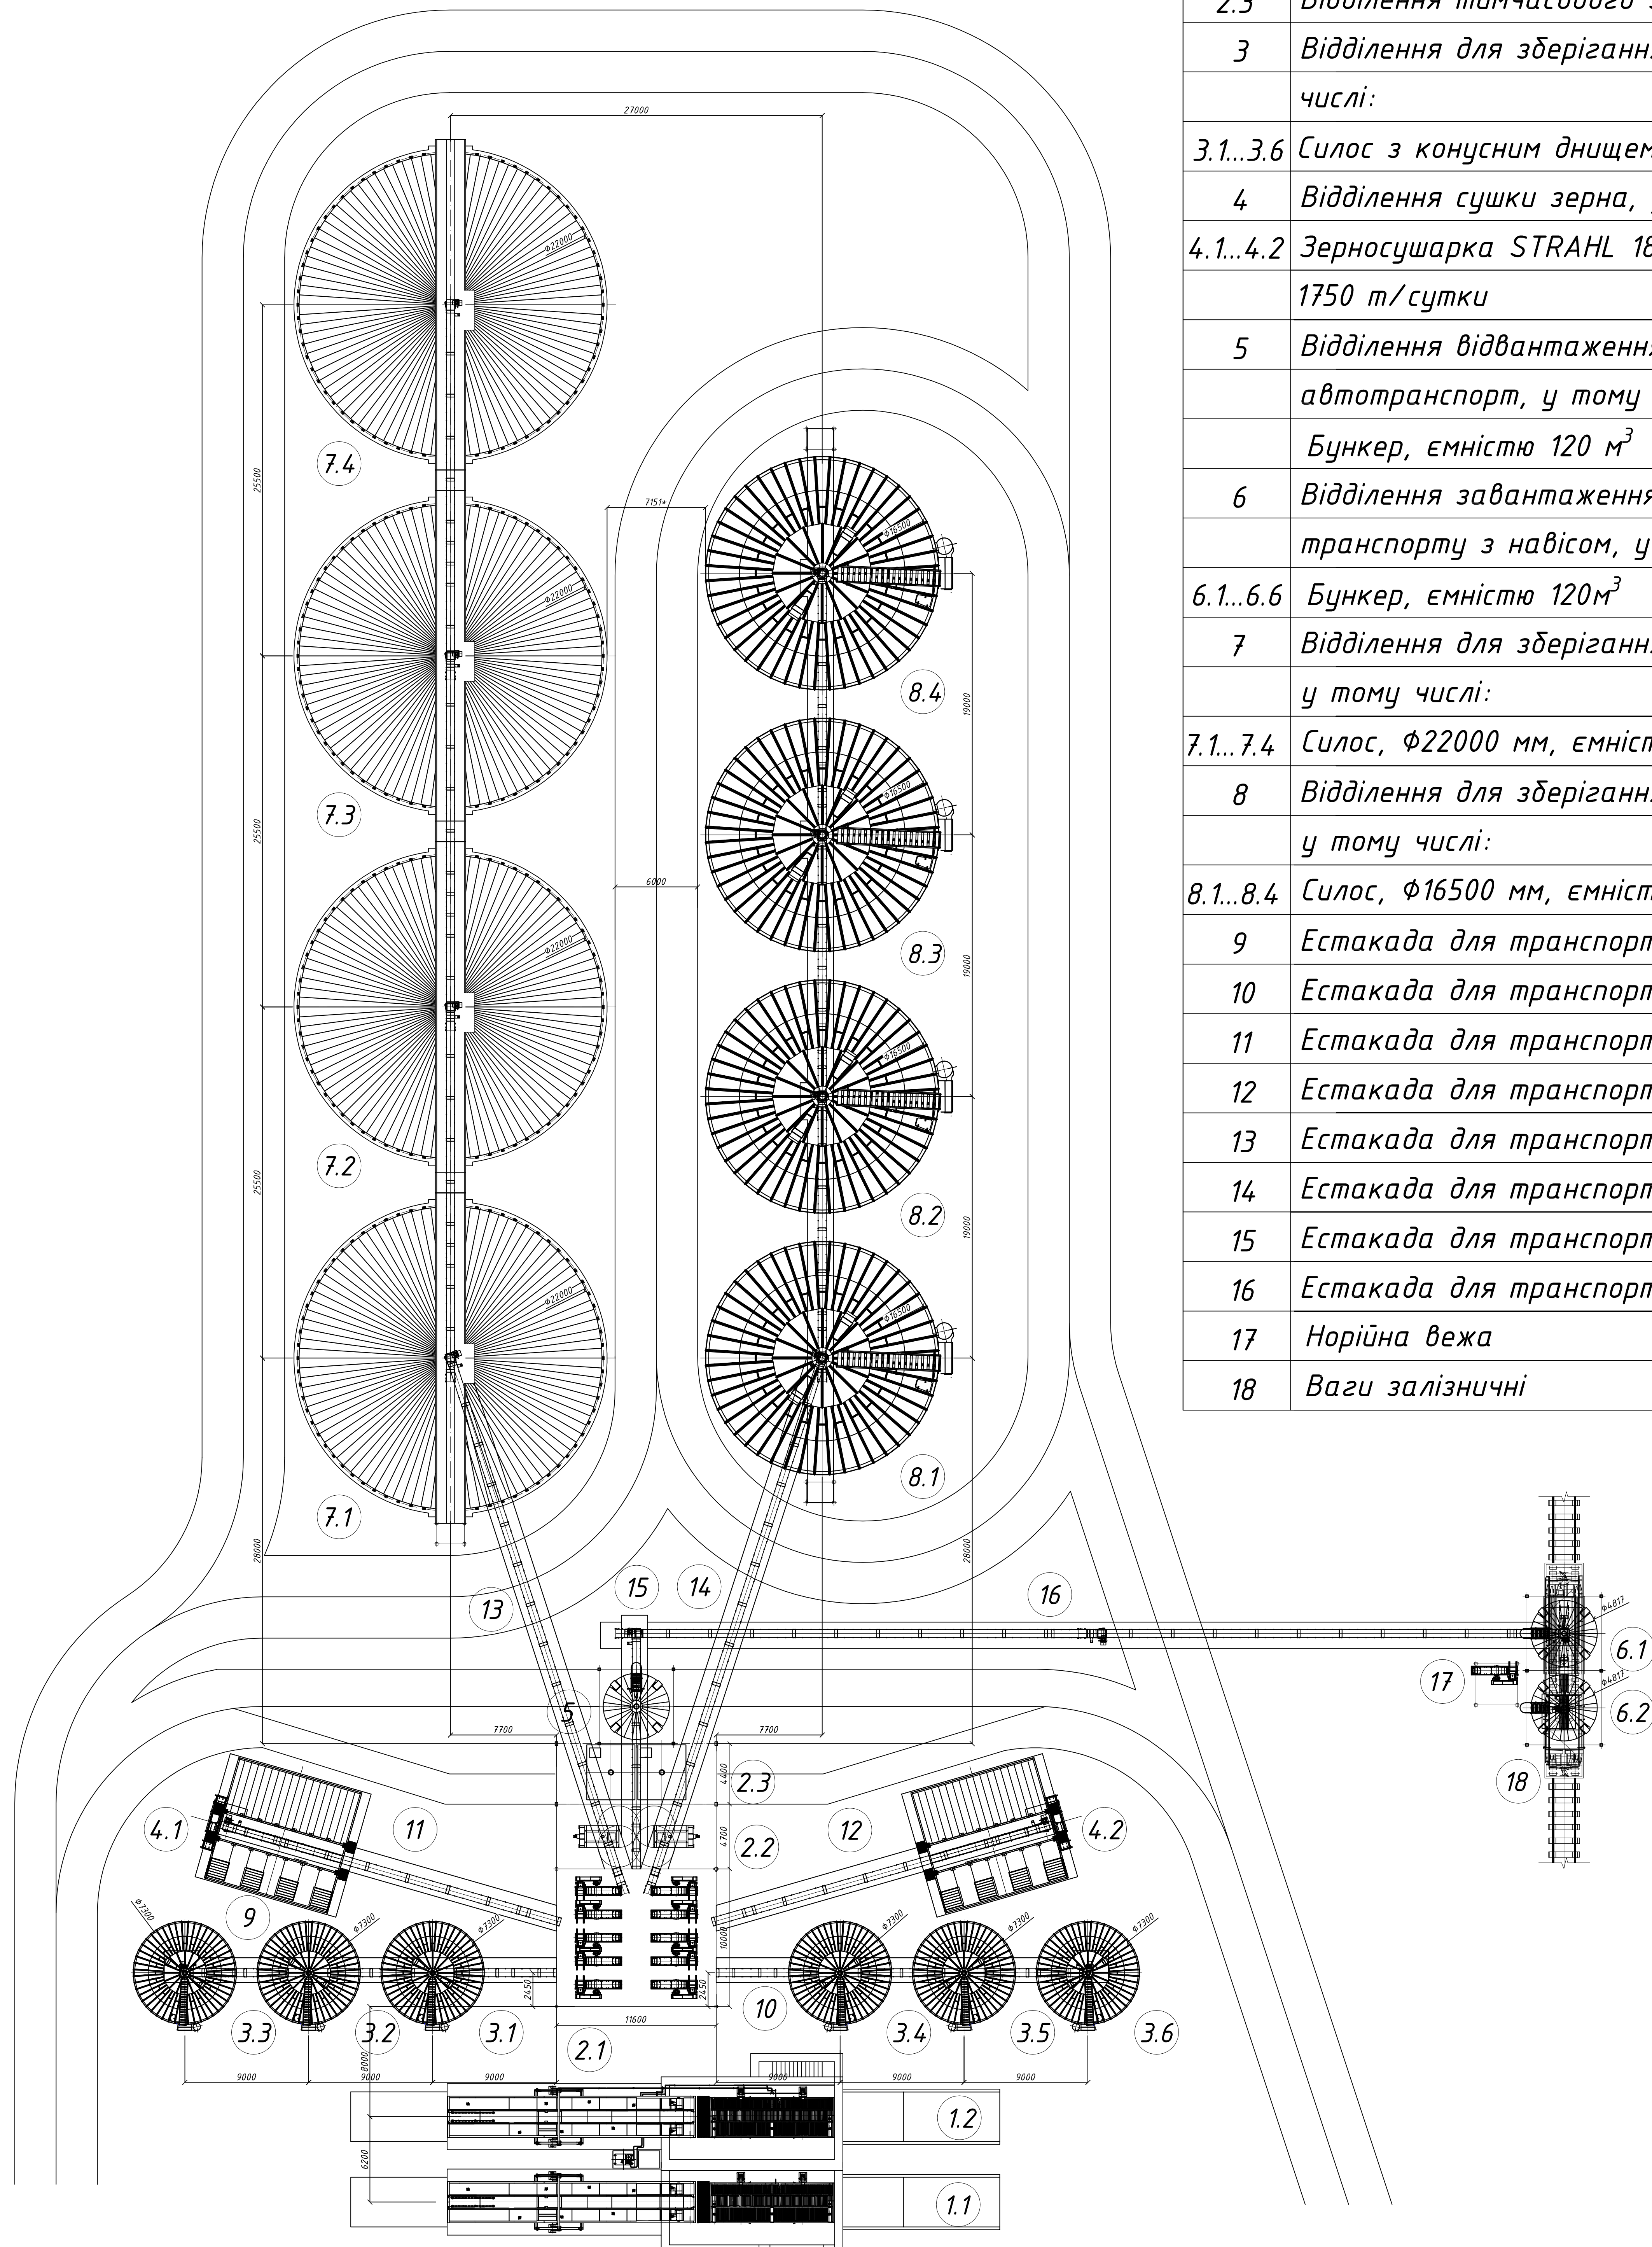

-ТХ					
Елеватор Квадро Харків					
Зм.	Кільк.	Арк.	Док.	Підпис	Дата
ГП					
Н. контр.					
Перевірив					
Розробив					
				Схема технологічного процесу	
				Стадія	Аркуш
				ПП	2
				ГОЛТАХПРОЕКТ	